

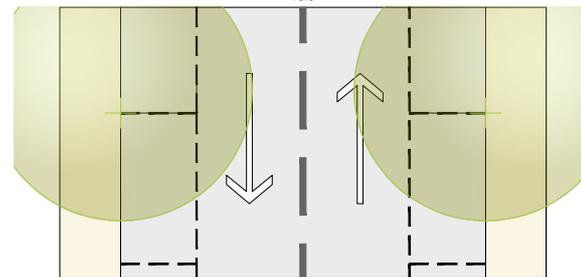
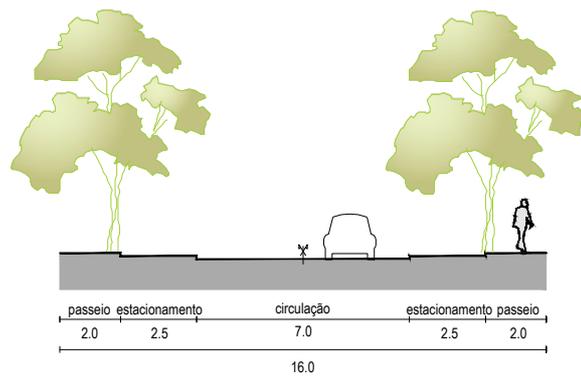


VIAS DE DISTRIBUIÇÃO PRINCIPAL

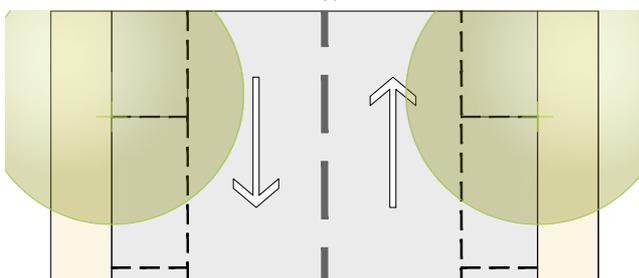

VIAS DE ACESSO LOCAL

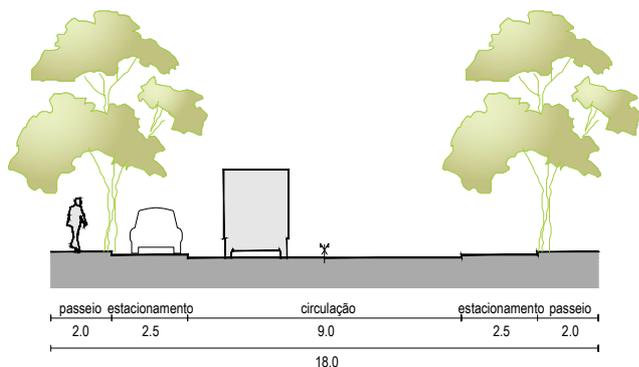

VIAS DE DISTRIBUIÇÃO PRINCIPAL E SECUNDÁRIA

CLIENTE



EMPRESA DE PROJECTO

FOCUS GROUP
one stop solution

Av. da Liberdade, nº10, 3º . 1250-144 Lisboa . Portugal . www.focusgroup.eu
Tel: +351 218 923 600 . Fax: +351 218 923 609 . info@focusgroup.eu

COORDENADOR

ARQ.º NUNO MALHEIRO

DESIGNAÇÃO

PLANO DE PORMENOR DA ÁREA DE LOCALIZAÇÃO
EMPRESARIAL DE PORTO DE MÓS

FASE

PROPOSTA DE PLANO

PROJECTO

Nº PROCESSO

AUTOR DE PROJECTO

URBANISMO

7896

ARQ. FILIPA DINIS

TÍTULO

REDE VIÁRIA PROPOSTA
Perfis Transversais

DATA

ABRIL-2017

ESCALA

1/50

FONTE

FICHEIRO

DESENHO_REVISÃO

7896_PP_13a15_01 (RedeViária_tracado_perfis).dwg

14_01