


PERFIL LONGITUDINAL V2 e V3



PERFIL LONGITUDINAL V6, V7 e V8

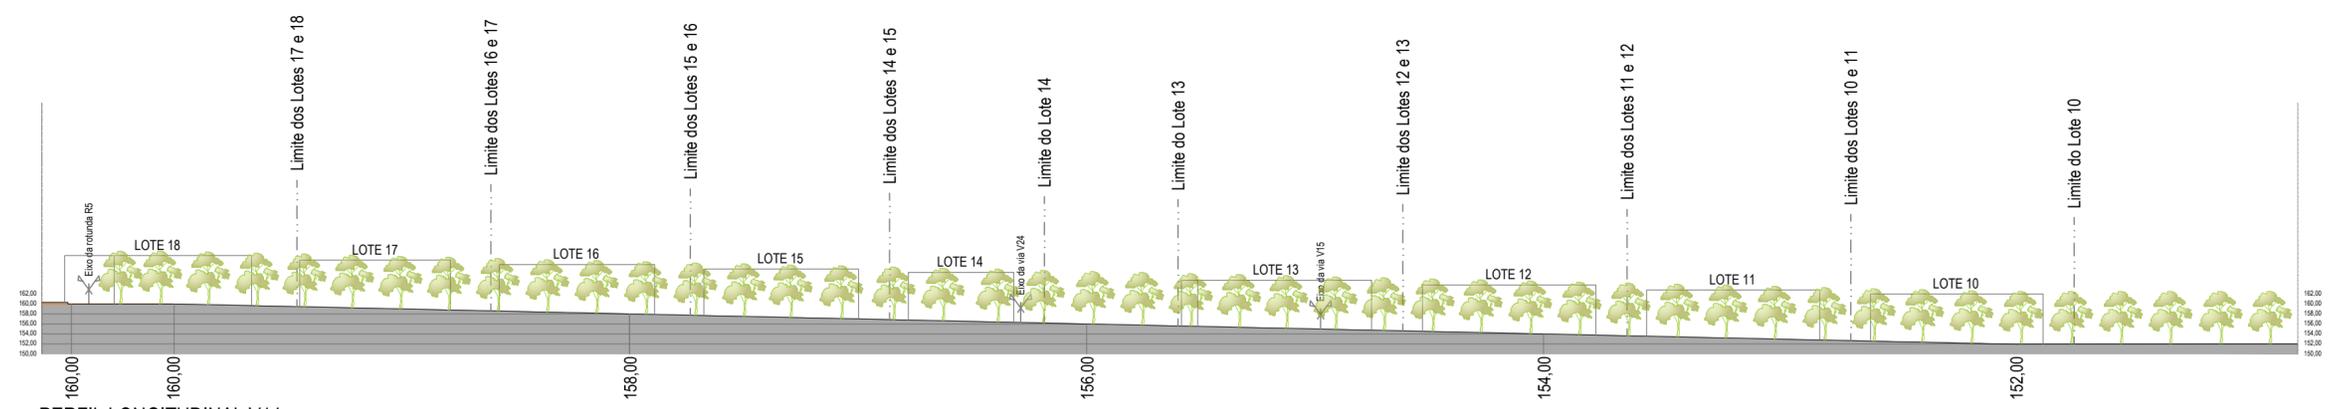

PERFIL LONGITUDINAL V14

CLIENTE



MUNICÍPIO de PORTO DE MÓS

EMPRESA DE PROJECTO



FOCUS GROUP
one stop solution

Av. da Liberdade, nº30, 3º, 1250-144 Lisboa, Portugal - www.focusgroup.eu
Tel: +351 218 923 600 - Fax: +351 218 923 609 - info@focusgroup.eu

COORDENADOR

ARQ.º NUNO MALHEIRO

DESIGNAÇÃO

PLANO DE PORMENOR DA ÁREA DE LOCALIZAÇÃO EMPRESARIAL DE PORTO DE MÓS

FASE

PROPOSTA DE PLANO

PROJECTO

URBANISMO

Nº PROCESSO: 7896

AUTOR DE PROJECTO: ARQ. FILIPA DINIS

TÍTULO

REDE VIÁRIA PROPOSTA
Perfis Longitudinais Tipo

DATA

FEVEREIRO-2018

ESCALA

1/50

FONTE

FICHEIRO

7896_PP_13a15_02 (RedeViaria_tracado_perfis).dwg

DESENHO_REVISÃO