



Extrato da Planta de Ordenamento - Áreas de Risco ao Uso do Solo

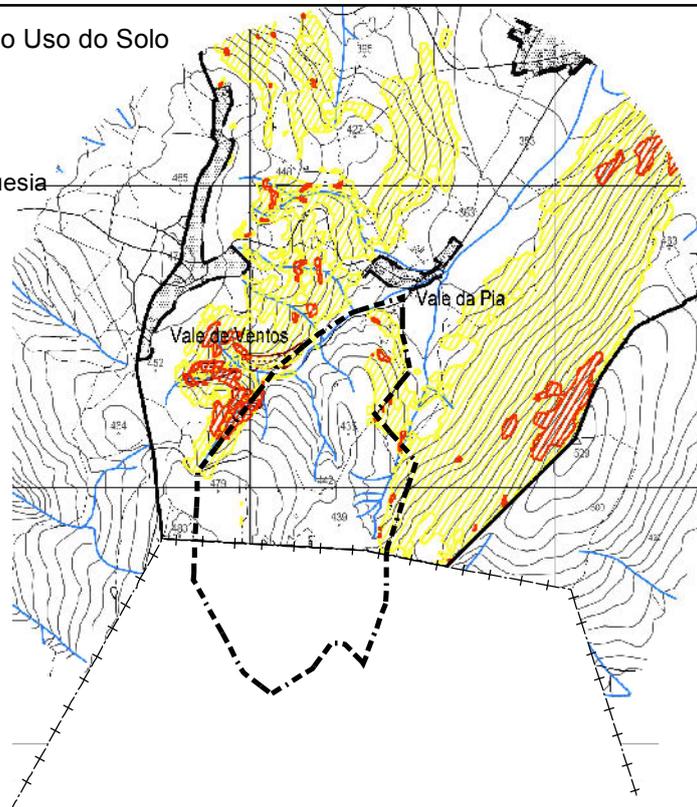

Extrato da Planta de Ordenamento - Áreas de Risco ao Uso do Solo, publicado pelo Aviso n.º 8894 / 2015 de 12 de Agosto e pelo Aviso n.º 8434/2017 de 27 de julho

Limite Administrativo: CAOP 2018

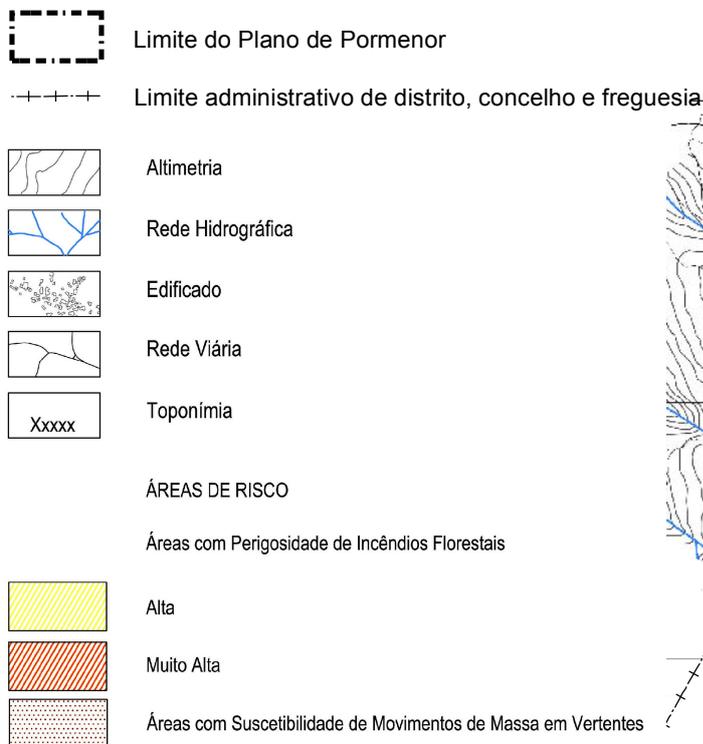

revisão:	data:	descrição:	rubrica:
	/ /		
	/ /		
	/ /		

cliente:

CÂMARA MUNICIPAL DE PORTO DE MÓS

projecto:

Plano de Intervenção em Espaço Rústico de Portela das Salgueiras

peça:

Extrato da Planta de Ordenamento do PDM Porto de Mós  
(Áreas de Risco ao Uso do Solo)

especialidade:

Ordenamento do Território

fase:

Proposta de Plano

equipa técnica:

Jorge Cancela (Arq. Pais.)  
Cristina Martins (Eng. Biof.)  
Sara Fernandes (Arq. Pais.)  
Ana Adelino (Eng. Agron.)  
Sandra Garcia (T.Aux.Proj.)

n.º projecto:

2011/016



n.º referência:

11016PPOT072PL1

escala:

1/25000

data:

Fevereiro 2019

desenho n.º

OT- 07.2

biodesign