



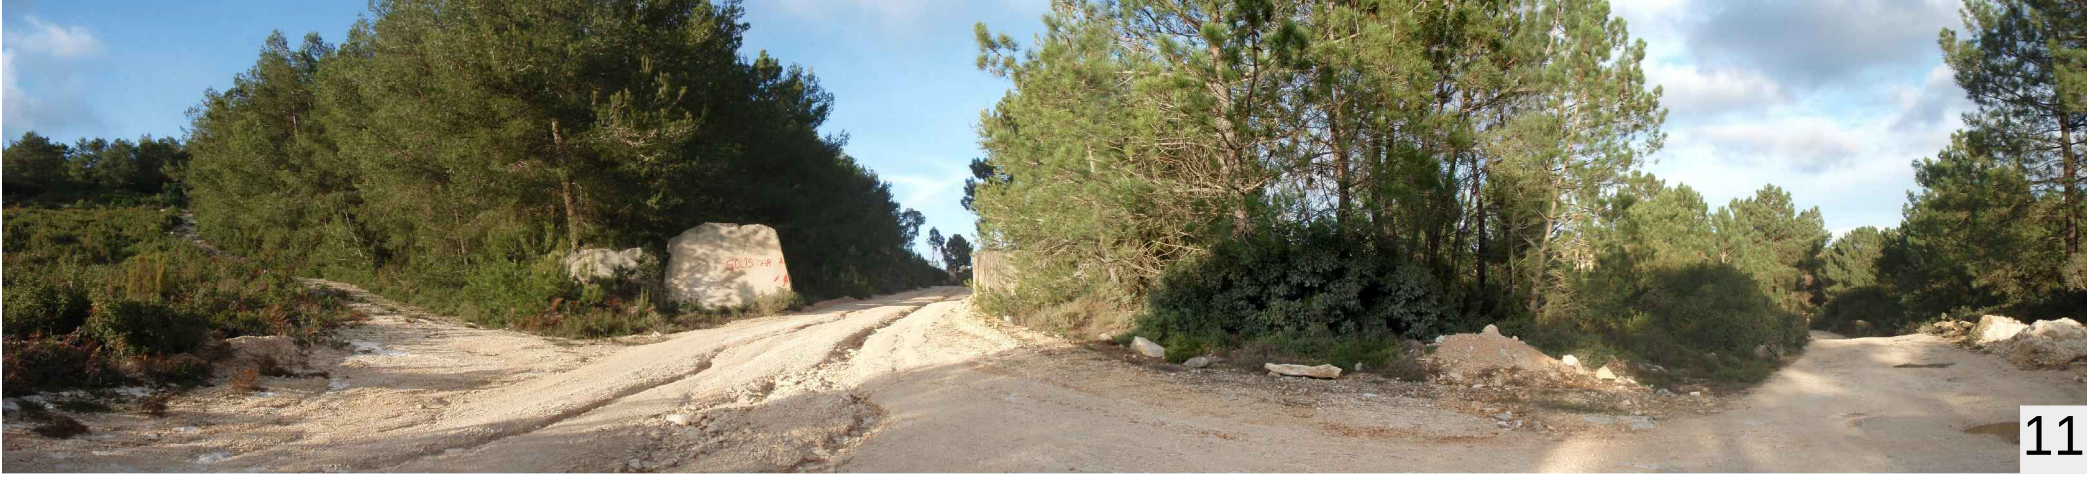

----- Limite da área de intervenção

Fonte: Limite da Área de Intervenção - Plano de Ordenamento do PMSAC, aprovado pela RCM nº.57/2010 de 12 de Agosto
Levantamento Topográfico - Data e número de processo de homologação e entidade responsável: Cartografia
homologada pela Direcção Geral do Território, Processo nº. 259, aprovada pelo Despacho de 4 de Abril de 2014

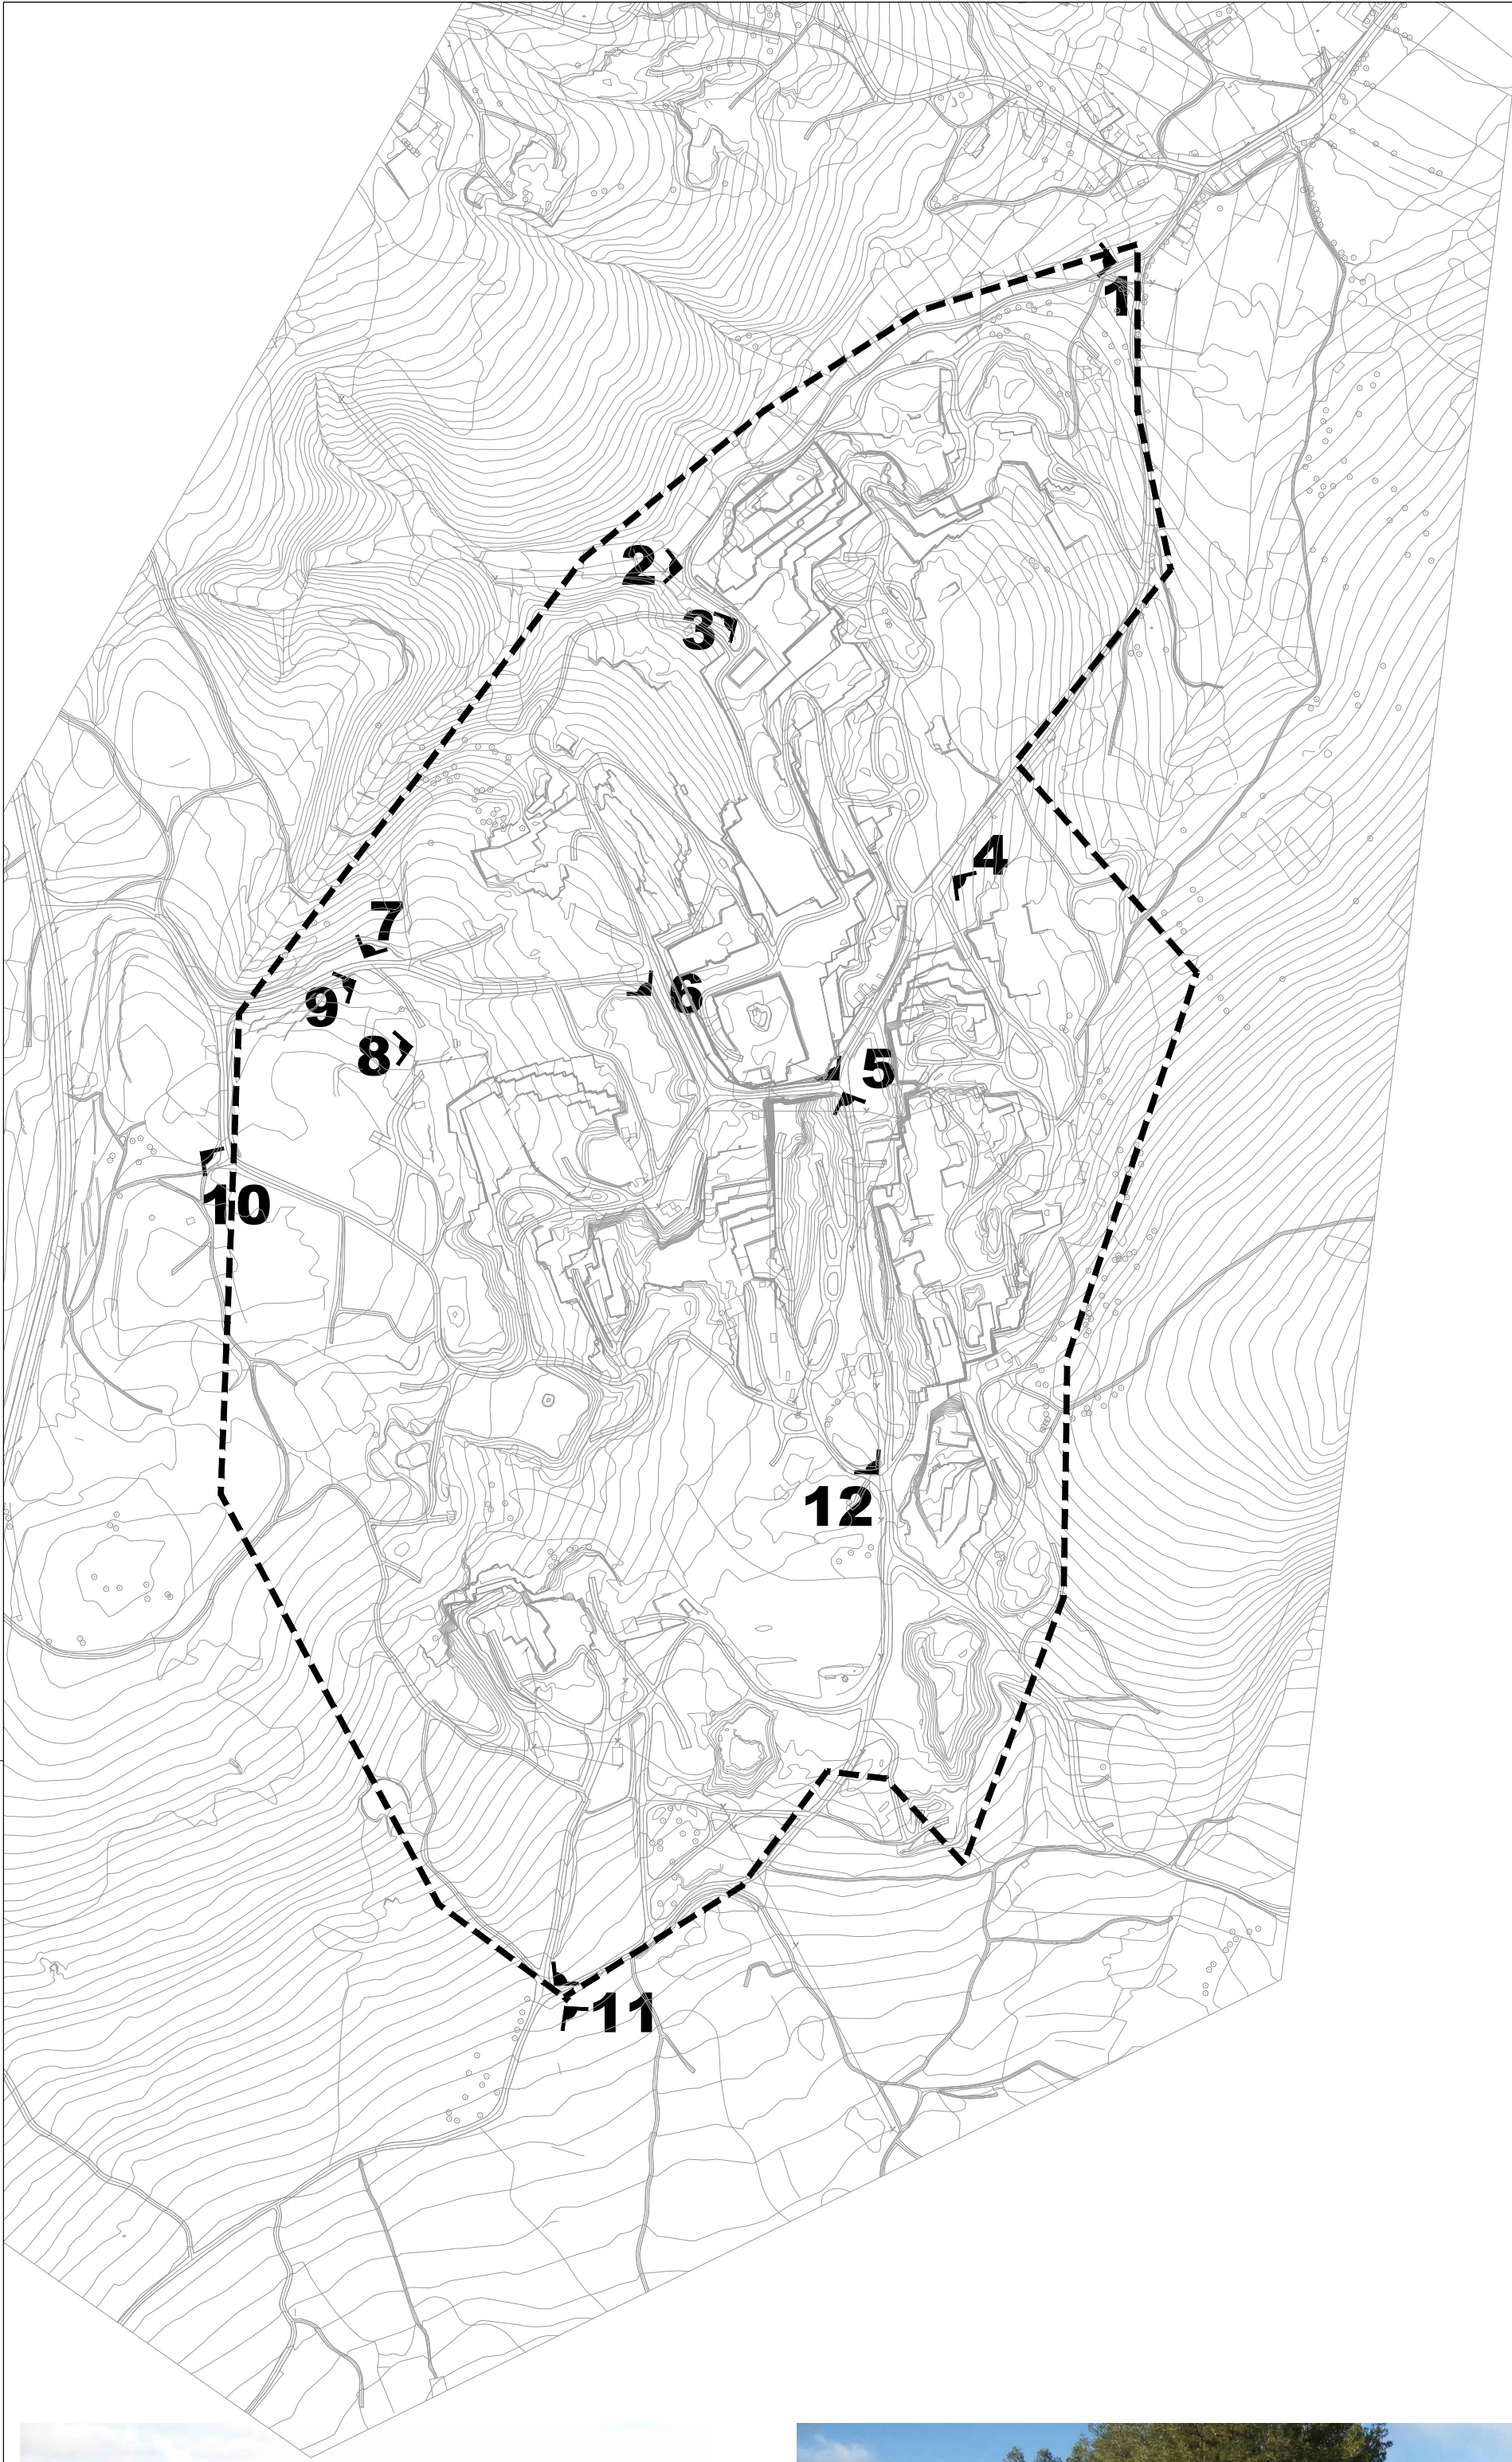

revisão	data	descrição	elaborado
1	1		
1	1		
1	1		

cliente:
CÂMARA MUNICIPAL DE PORTO DE MÓS

projecto:
Plano de Intervenção em Espaço Rústico da Portela das Salgueiras

obra:
ANEXO FOTOGRÁFICO

especificação:
ORDENAMENTO DO TERRITÓRIO

proposta de plano:
Proposta de Plano

autor:
Jorge Canele (Arq. Pais.),
Cristina Martins (Eng. Bot.),
Sara Fernandes (Arq. Pais.),
Ana Adeline (Eng. Agron.),
Sandra Garcia (L. Aus. Pais.)

data:
2011/01/6

nome do ficheiro:
1016POT42PL1.dwg

versão:
OT-4.2

biodesign

Este desenho é propriedade intelectual do pessoal colectivo biodesign Lda. Não é dos direitos morais e patrimoniais do projecto de que é parte, no âmbito do "Código do
Direito de Autor e dos Direitos Conexos", não podendo ser reproduzido ou usado para qualquer propósito e não ser o aqui indicado, sem prévia autorização escrita.