


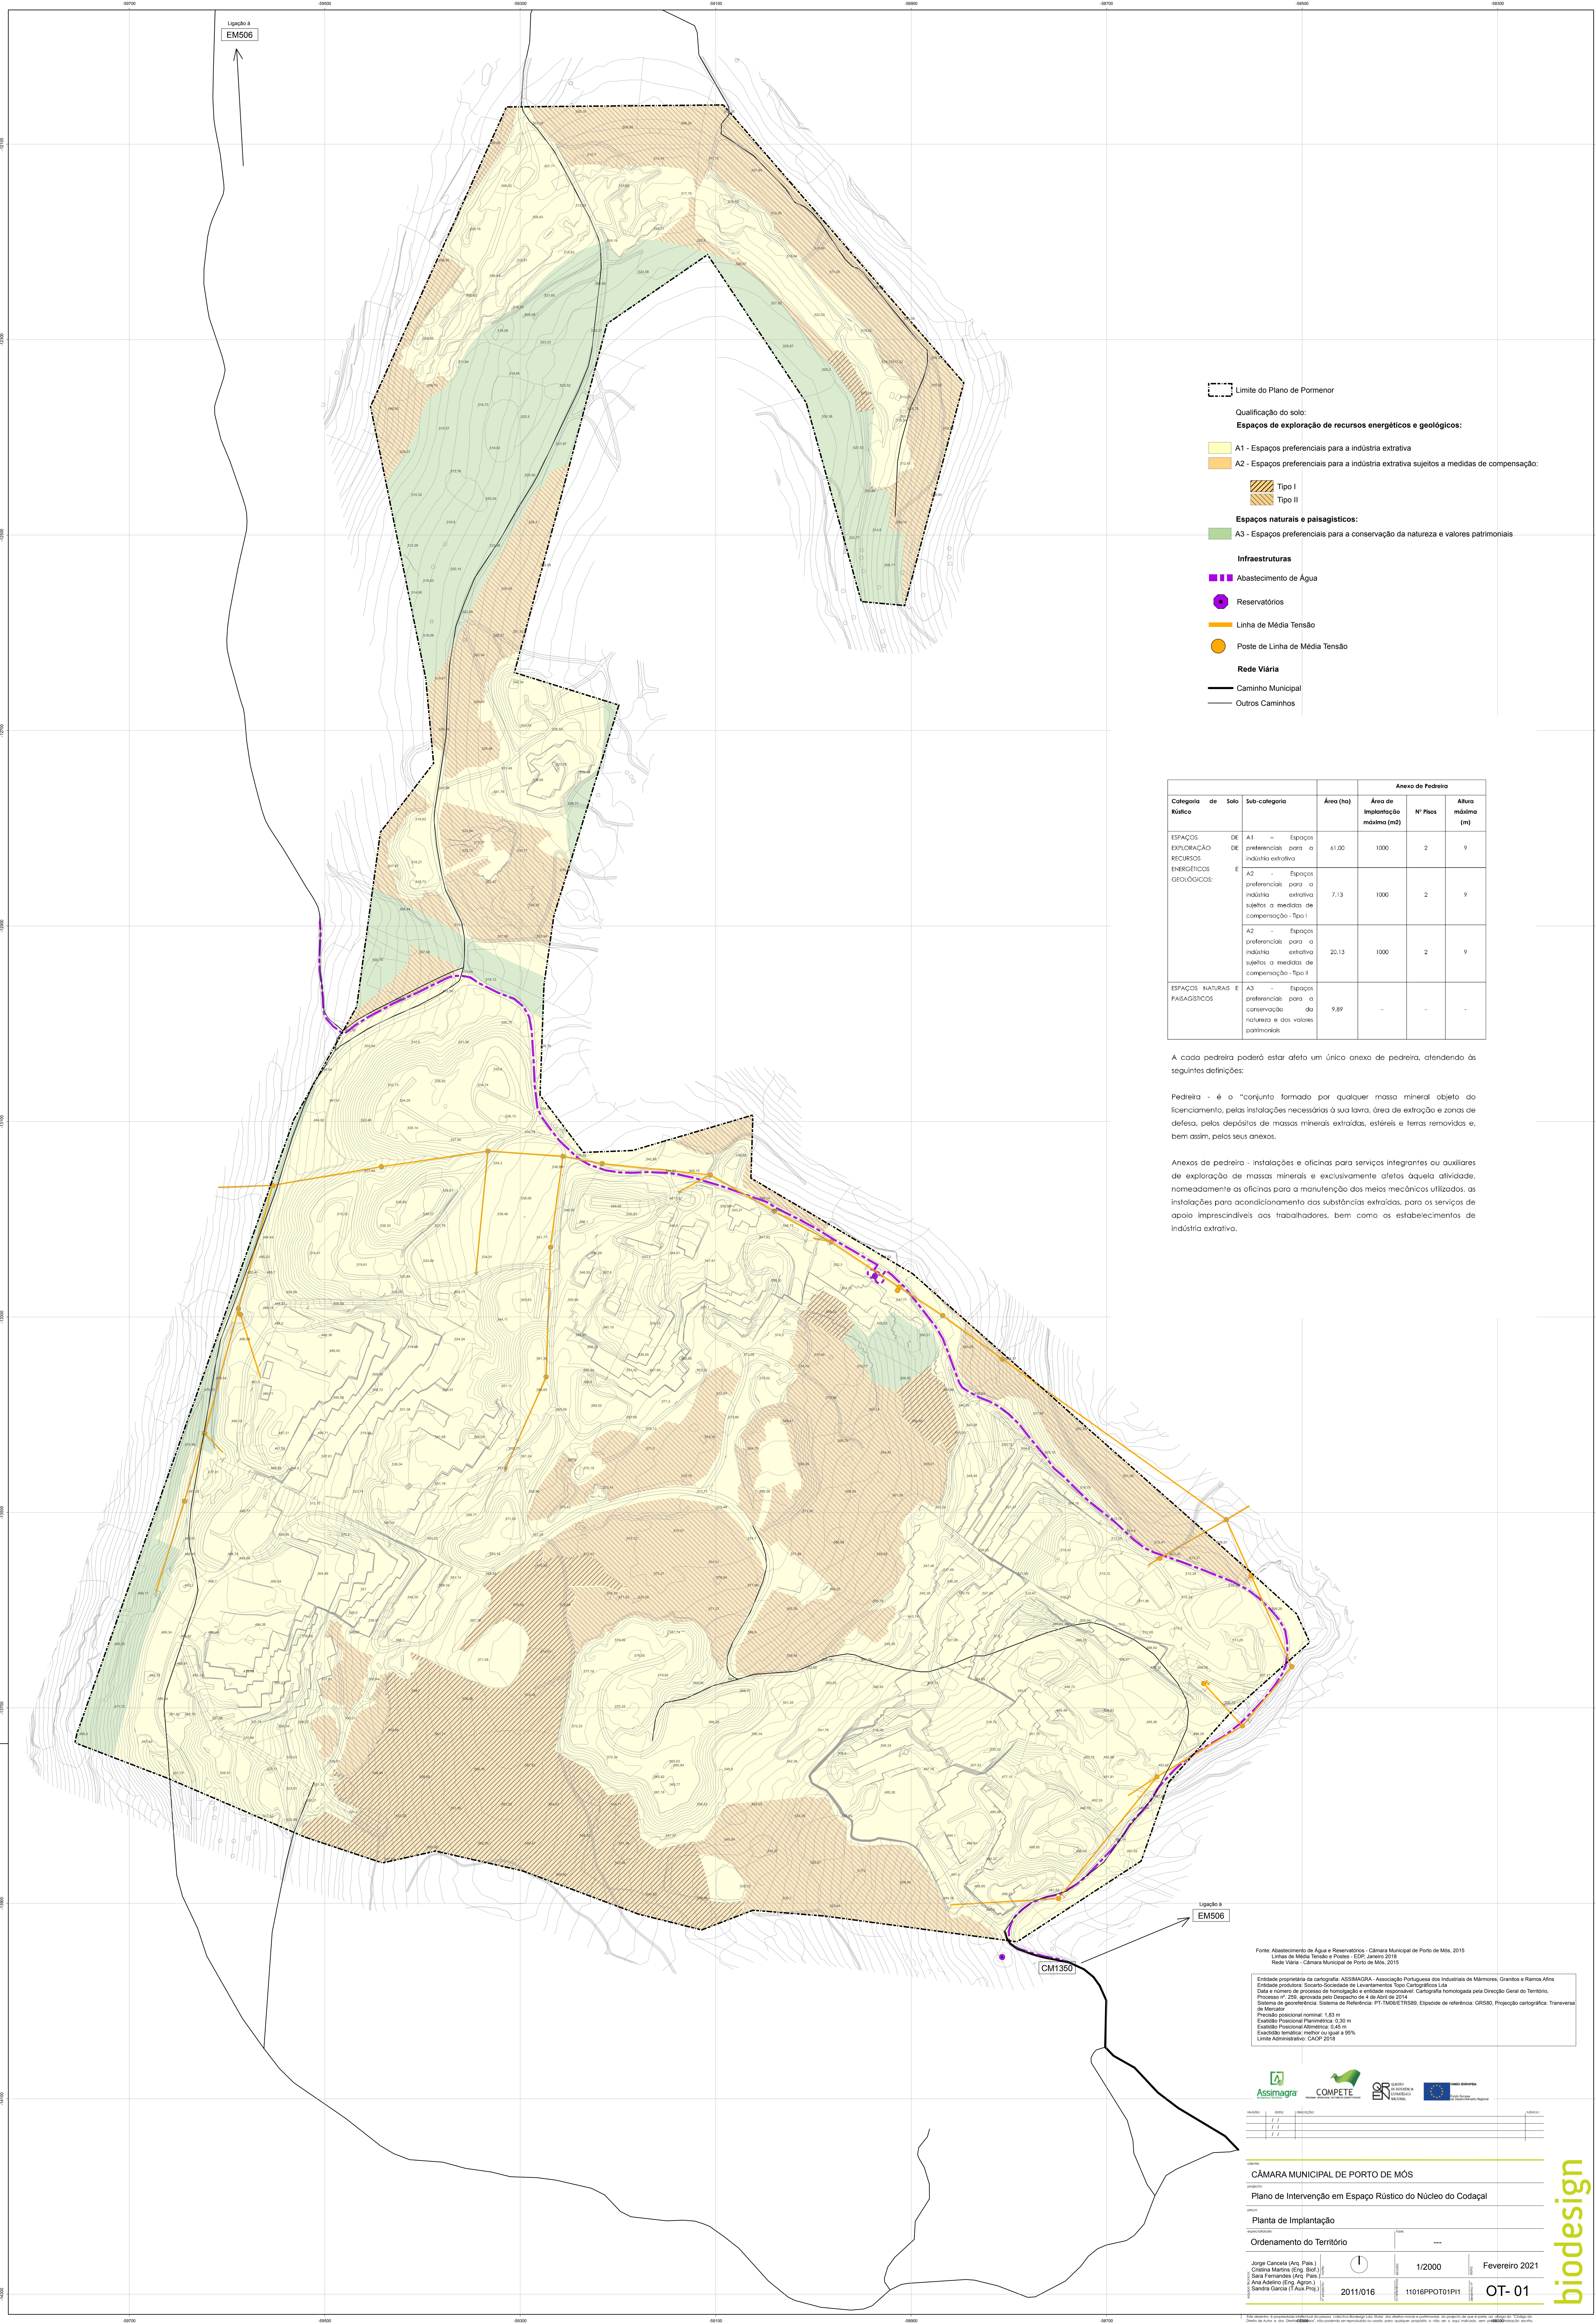

Limite do Plano de Pormenor

Qualificação do solo:

Espaços de exploração de recursos energéticos e geológicos:

A1 - Espaços preferenciais para a indústria extrativa

A2 - Espaços preferenciais para a indústria extrativa sujeitos a medidas de compensação:

Tipo I

Tipo II

Espaços naturais e paisagísticos:

A3 - Espaços preferenciais para a conservação da natureza e valores patrimoniais

Infraestruturas

Abastecimento de Água

Reservatórios

Linha de Média Tensão

Poste de Linha de Média Tensão

Rede Viária

Caminho Municipal

Outros Caminhos

Categoria	de	Solo	Sub-categoria	Anexo de Pedreira			
				Área (ha)	Área de Implantação máxima (m ²)	Nº Plots	Altura máxima (m)
ESPAÇOS DE EXPLORAÇÃO DE RECURSOS ENERGÉTICOS GEOLÓGICOS:	DE	E	A1 - Espaços preferenciais para a indústria extrativa	61.00	1000	2	9
			A2 - Espaços preferenciais para a indústria extrativa sujeitos a medidas de compensação - Tipo I	7.13	1000	2	9
			A2 - Espaços preferenciais para a indústria extrativa sujeitos a medidas de compensação - Tipo II	20.13	1000	2	9
ESPAÇOS NATURAIS E PAISAGÍSTICOS	E	A3	- Espaços preferenciais para a conservação da natureza e dos valores patrimoniais	9.89	-	-	-

A cada pedreira poderá estar afeto um único anexo de pedreira, atendendo às seguintes definições:

Pedreira - é o "conjunto formado por qualquer massa mineral objeto do licenciamento, pelas instalações necessárias à sua lavra, área de extração e zonas de defesa, pelos depósitos de massas minerais extraídas, estéréis e terras removidas e, bem assim, pelos seus anexos.

Anexos de pedreira - instalações e oficinas para serviços integrantes ou auxiliares de exploração de massas minerais e exclusivamente afetos àquela atividade, nomeadamente as oficinas para a manutenção dos meios mecânicos utilizados, as instalações para acondicionamento das substâncias extraídas, para os serviços de apoio imprescindíveis aos trabalhadores, bem como os estabelecimentos de indústria extrativa.

Fonte: Abastecimento de Água e Reservatórios - Câmara Municipal de Porto de Mós, 2015
Linhas de Média Tensão e Postos - EDP, Janeiro 2018
Rede Viária - Câmara Municipal de Porto de Mós, 2015

Entidade proprietária da cartografia: ASSIMAGRA - Associação Portuguesa dos Industriais de Mármore, Granito e Ramos Afins
Entidade produtora: Socio-Sociedade de Investimentos Topo Cartografia, Lda
Data e número de processo de homologação e entidade responsável: Cartografia homologada pela Direção Geral do Território, Processo nº 295, aprovada pelo Despacho de 4 de Abril de 2014
Sistema de referência: Sistema de Referência: PT-TM06/ETRS89, Etalipse de referência: GRSS0, Projeção cartográfica: Transverso de Mercator
Precisão posicional nominal: 1,03 m
Exatidão Posicional Planimétrica: 0,30 m
Exatidão Posicional Altimétrica: 0,40 m
Exatidão temática: melhor ou igual a 98%
Limite Administrativo: CAOP 2018

Assimagra
COMPETE
ER
EUROPEAN UNION

ANO	SEM	DIÁSPAS	ANO
1	1	1	1
1	1	1	1
1	1	1	1

CÂMARA MUNICIPAL DE PORTO DE MÓS
Plano de Intervenção em Espaço Rústico do Núcleo do Codaçal
Planta de Implantação
Ordernamento do Território

Jorge Correia (Arg. Pais.) Cristina Martins (Eng. Biol.) Sara Fernandes (Arg. Pais.) Ana Adelaide (Eng. Agron.) Sandra Garcia (T. Aux. Proj.)	1/2000	Fevereiro 2021	2011/016	11016PPOT01P1	OT-01
---	--------	----------------	----------	---------------	-------

biodesign