


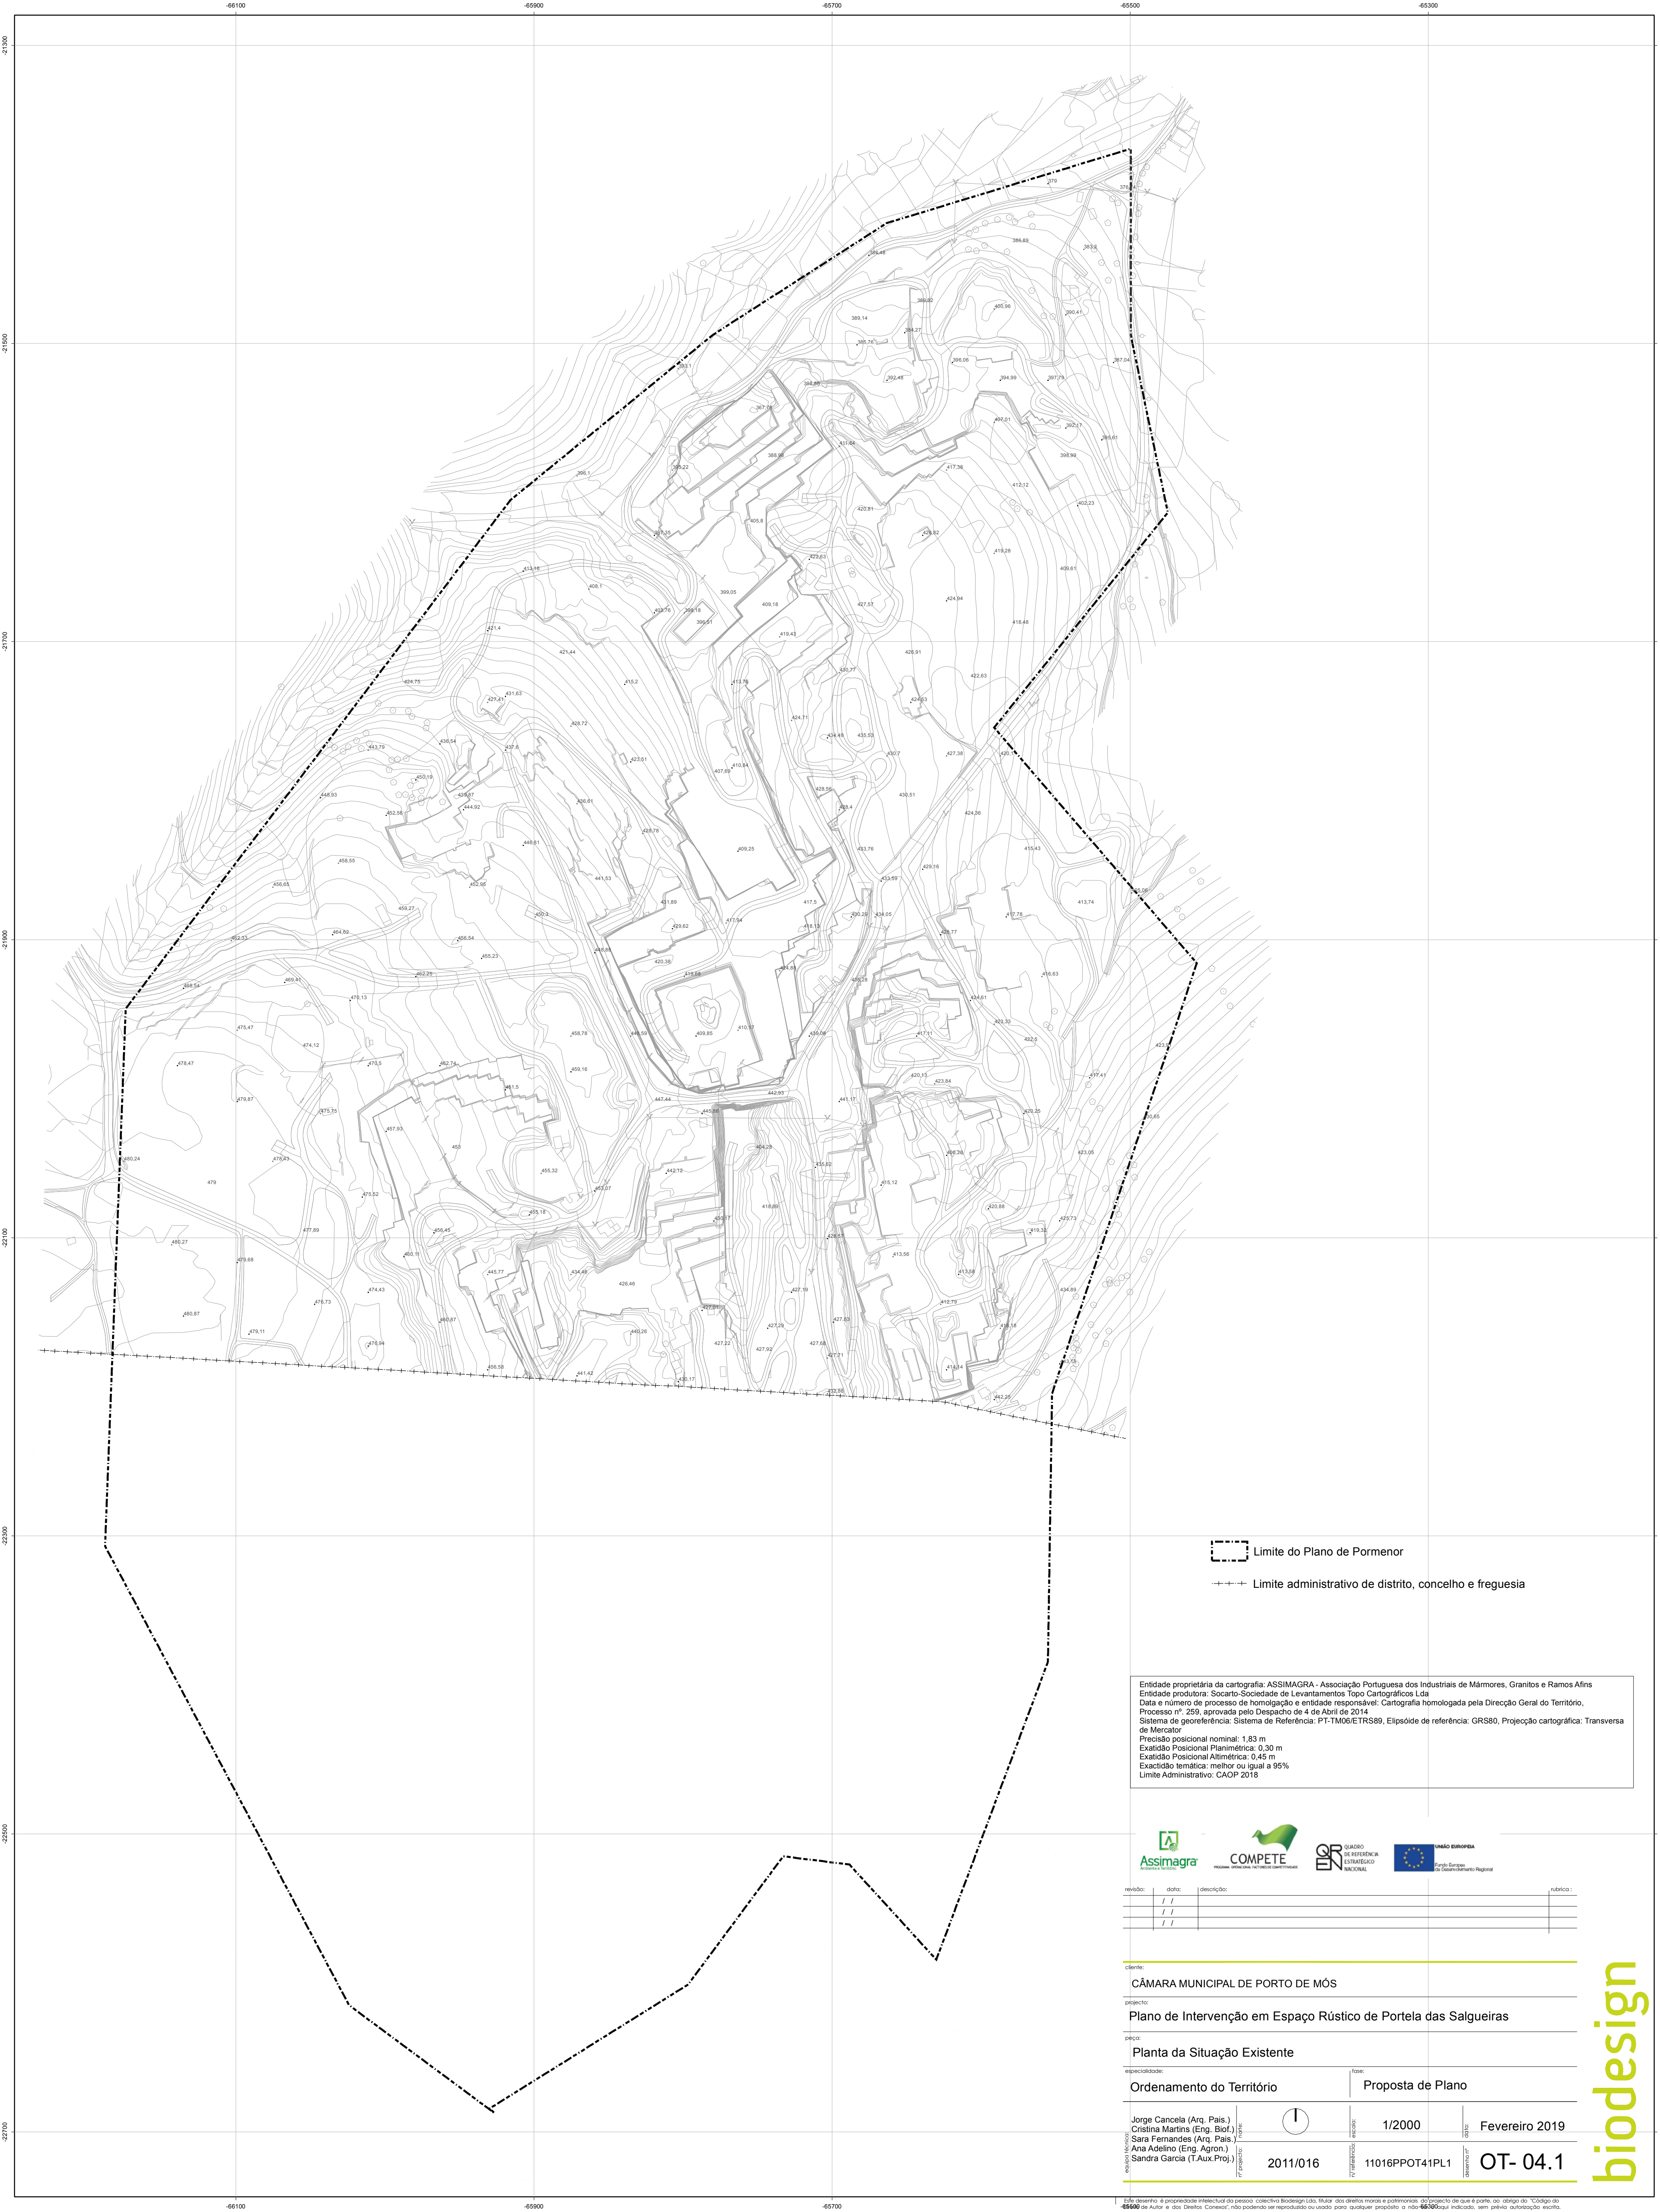

---+---+--- Limite do Plano de Pormenor

---+---+--- Limite administrativo de distrito, concelho e freguesia

Entidade proprietária da cartografia: ASSIMAGRA - Associação Portuguesa dos Industriais de Mármore, Granitos e Ramos Afins
Entidade produtora: Socarto-Sociedade de Levantamentos Topo Cartográficos Lda
Data e número de processo de homologação e entidade responsável: Cartografia homologada pela Direcção Geral do Território, Processo nº. 259, aprovada pelo Despacho de 4 de Abril de 2014
Sistema de georeferência: Sistema de Referência: PT-TM06/ETRS89, Elipsóide de referência: GRS80, Projectão cartográfica: Transversa de Mercator
Precisão posicional nominal: 1.83 m
Exactidão Posicional Planimétrica: 0.30 m
Exactidão Posicional Altimétrica: 0.45 m
Exactidão temática: melhor ou igual a 95%
Limite Administrativo: CAOP 2018



revisão:	data:	descrição:	rubrica:
1	1		
2	1		
3	1		

cliente:	CÂMARA MUNICIPAL DE PORTO DE MÓS		
projecto:	Plano de Intervenção em Espaço Rústico de Portela das Salgueiras		
peça:	Planta da Situação Existente		
especialidade:	Ordenamento do Território	Proposta de Plano	
autor:	Jorge Cancela (Arq. Pais) Cristina Martins (Eng. Biof.) Sara Fernandes (Arq. Pais) Ana Adelaide (Eng. Agron.) Sandra Garcia (T.Aux.Proj.)	escala:	1/2000
data:	2011/016	referência:	11016PPOT41PL1
data:		data:	Fevereiro 2019
data:		data:	OT- 04.1

biodesign