

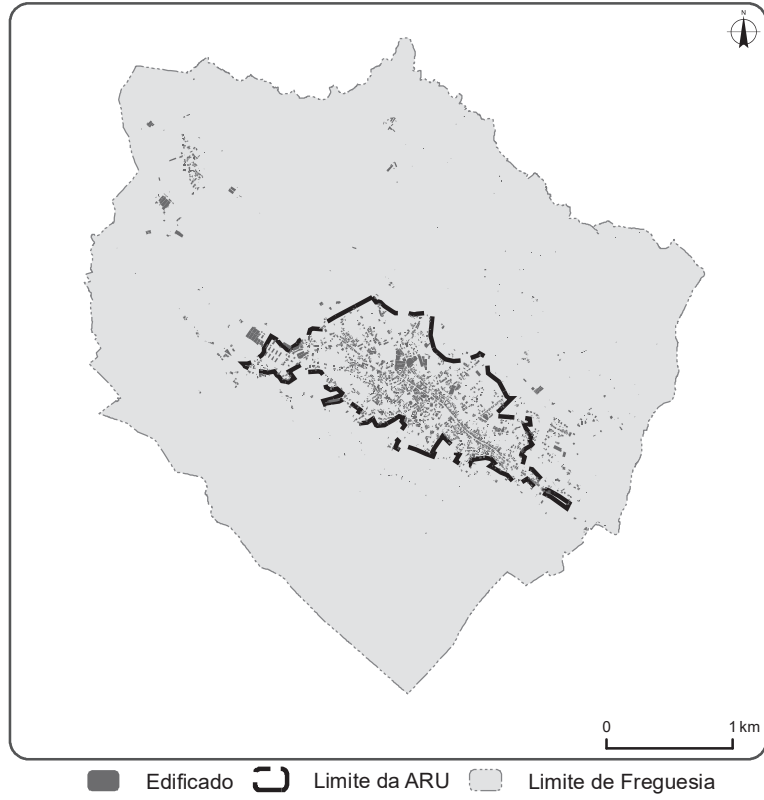
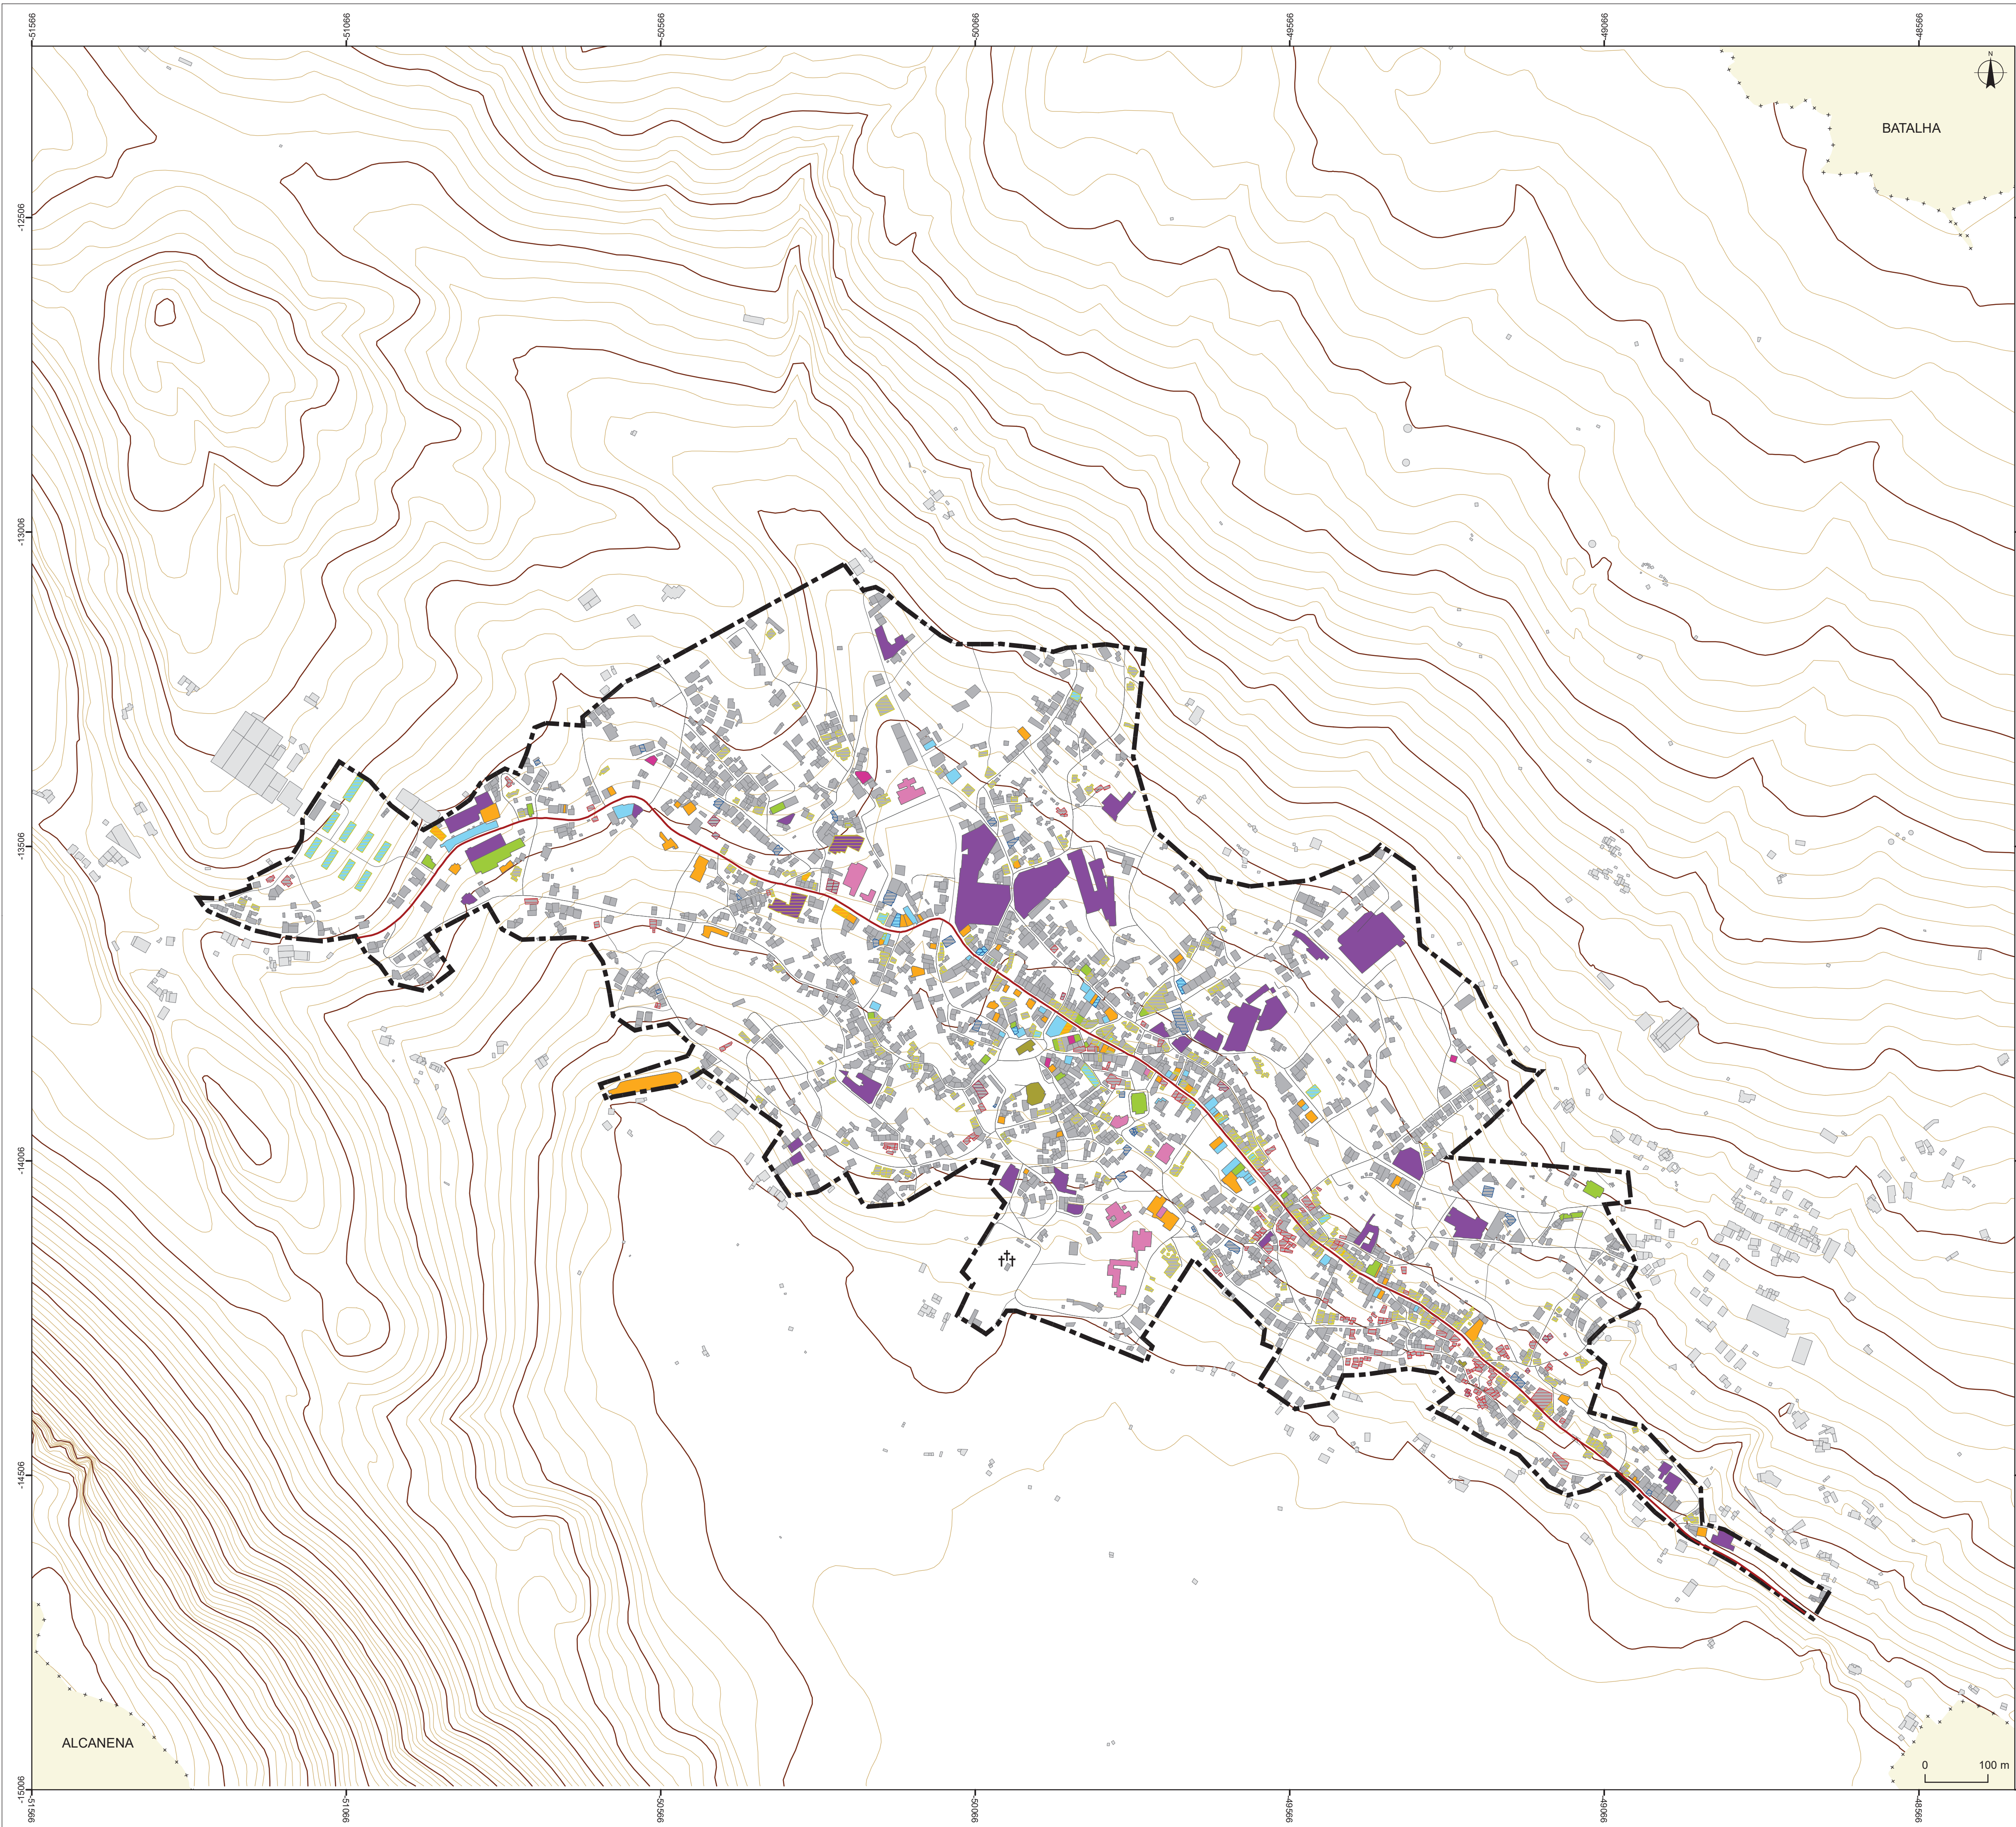


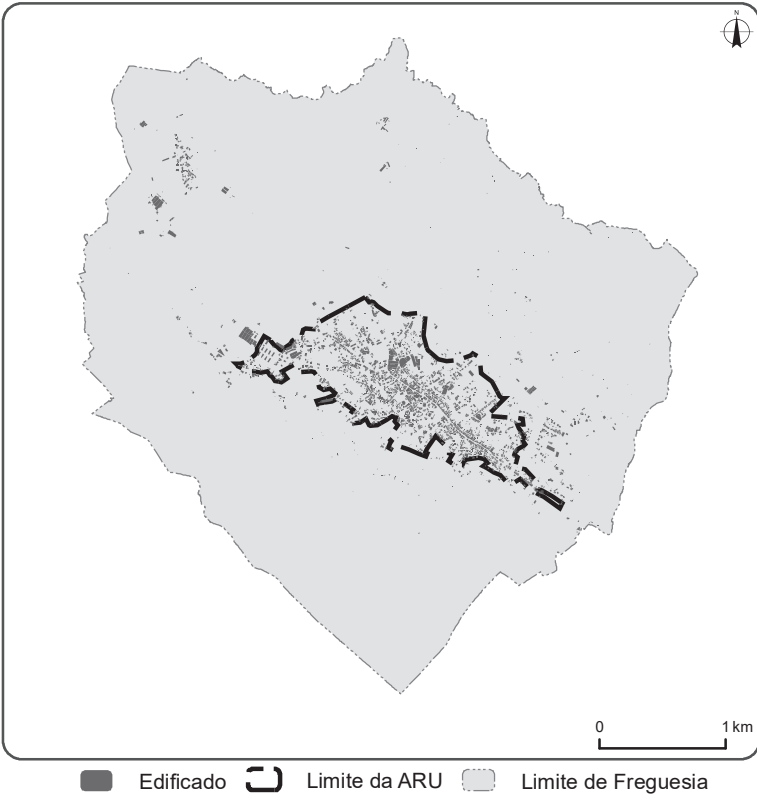

- Limite da ARU**
- Reabilitação do Edificado**
- Edifícios a reabilitar
 - Edifícios a demolir
- Edificado à Venda/ Arrendamento**
- Tipologia Funcional**
- Alimentação, Restauração e Bebidas
 - Associações
 - Comércio a Retalho
 - Equipamentos
 - Equipamentos Religiosos
 - Indústria
 - Outras Atividades e Serviços
 - Cemitério
- Concelhos Limitórfes**
- Rede Viária**
- EN 243
 - Ruas, Estradas e Caminhos Municipais
- Referências Topográficas**
- Curva de Nível Mestra
 - Curva de Nível Secundária


Cartografia de Referência para elaboração da Cartografia
Base:
Entidade Proprietária: IGeoE
Entidade Produtora: IGeoE
Data de Edição: 2004-01-01
Série Cartográfica Oficial: Série M888 1/25000
Sistema de Referência: Datum 73
Elipsóide: Internacional de Hayford
Projeção: Transversa Mercator
Exatidão Posicional Planimétrica: 3,11m
Exatidão Temática: Representatividade Superior a 95%
Precisão Posicional Nominal: 5,43m

EMPRESA			CLIENTE		
 RR-Planning, Lda. Av. Gomes Freire, n.º 18 2760 – 066 Caxias PORTUGAL T +351 218 258 892 E geral@rrplanning.pt			CÂMARA MUNICIPAL DE PORTO DE MÓS		
			TÍTULO DO PROJETO		
			PROGRAMA ESTRATÉGICO DE REABILITAÇÃO URBANA DE MIRA DE AIRE		
			TÍTULO DA PLANTA		
			Planta Síntese de Caraterização		
NOME		DATA			
PROJ.					
CLÁUDIA CARDOSO		05-02-2020			
			FASE	PLANTA N.º	
			2	P01	
DES.		22-10-2020	ESCALA		
CLÁUDIA CARDOSO			1:5000		
VERIF.			SISTEMA DE REFERÊNCIA		
ROMANA ROCHA		22-10-2020	EPSG_3763 (PT-TM06(ETRS89))		
APPROV.			FORMATO		FICHEIRO
ROMANA ROCHA		22-10-2020	A1 - 841 x 594		P001_ARU_PERU_Folha_P_Síntese_Caracterizacao_a.mxd
					FOLHA
					1

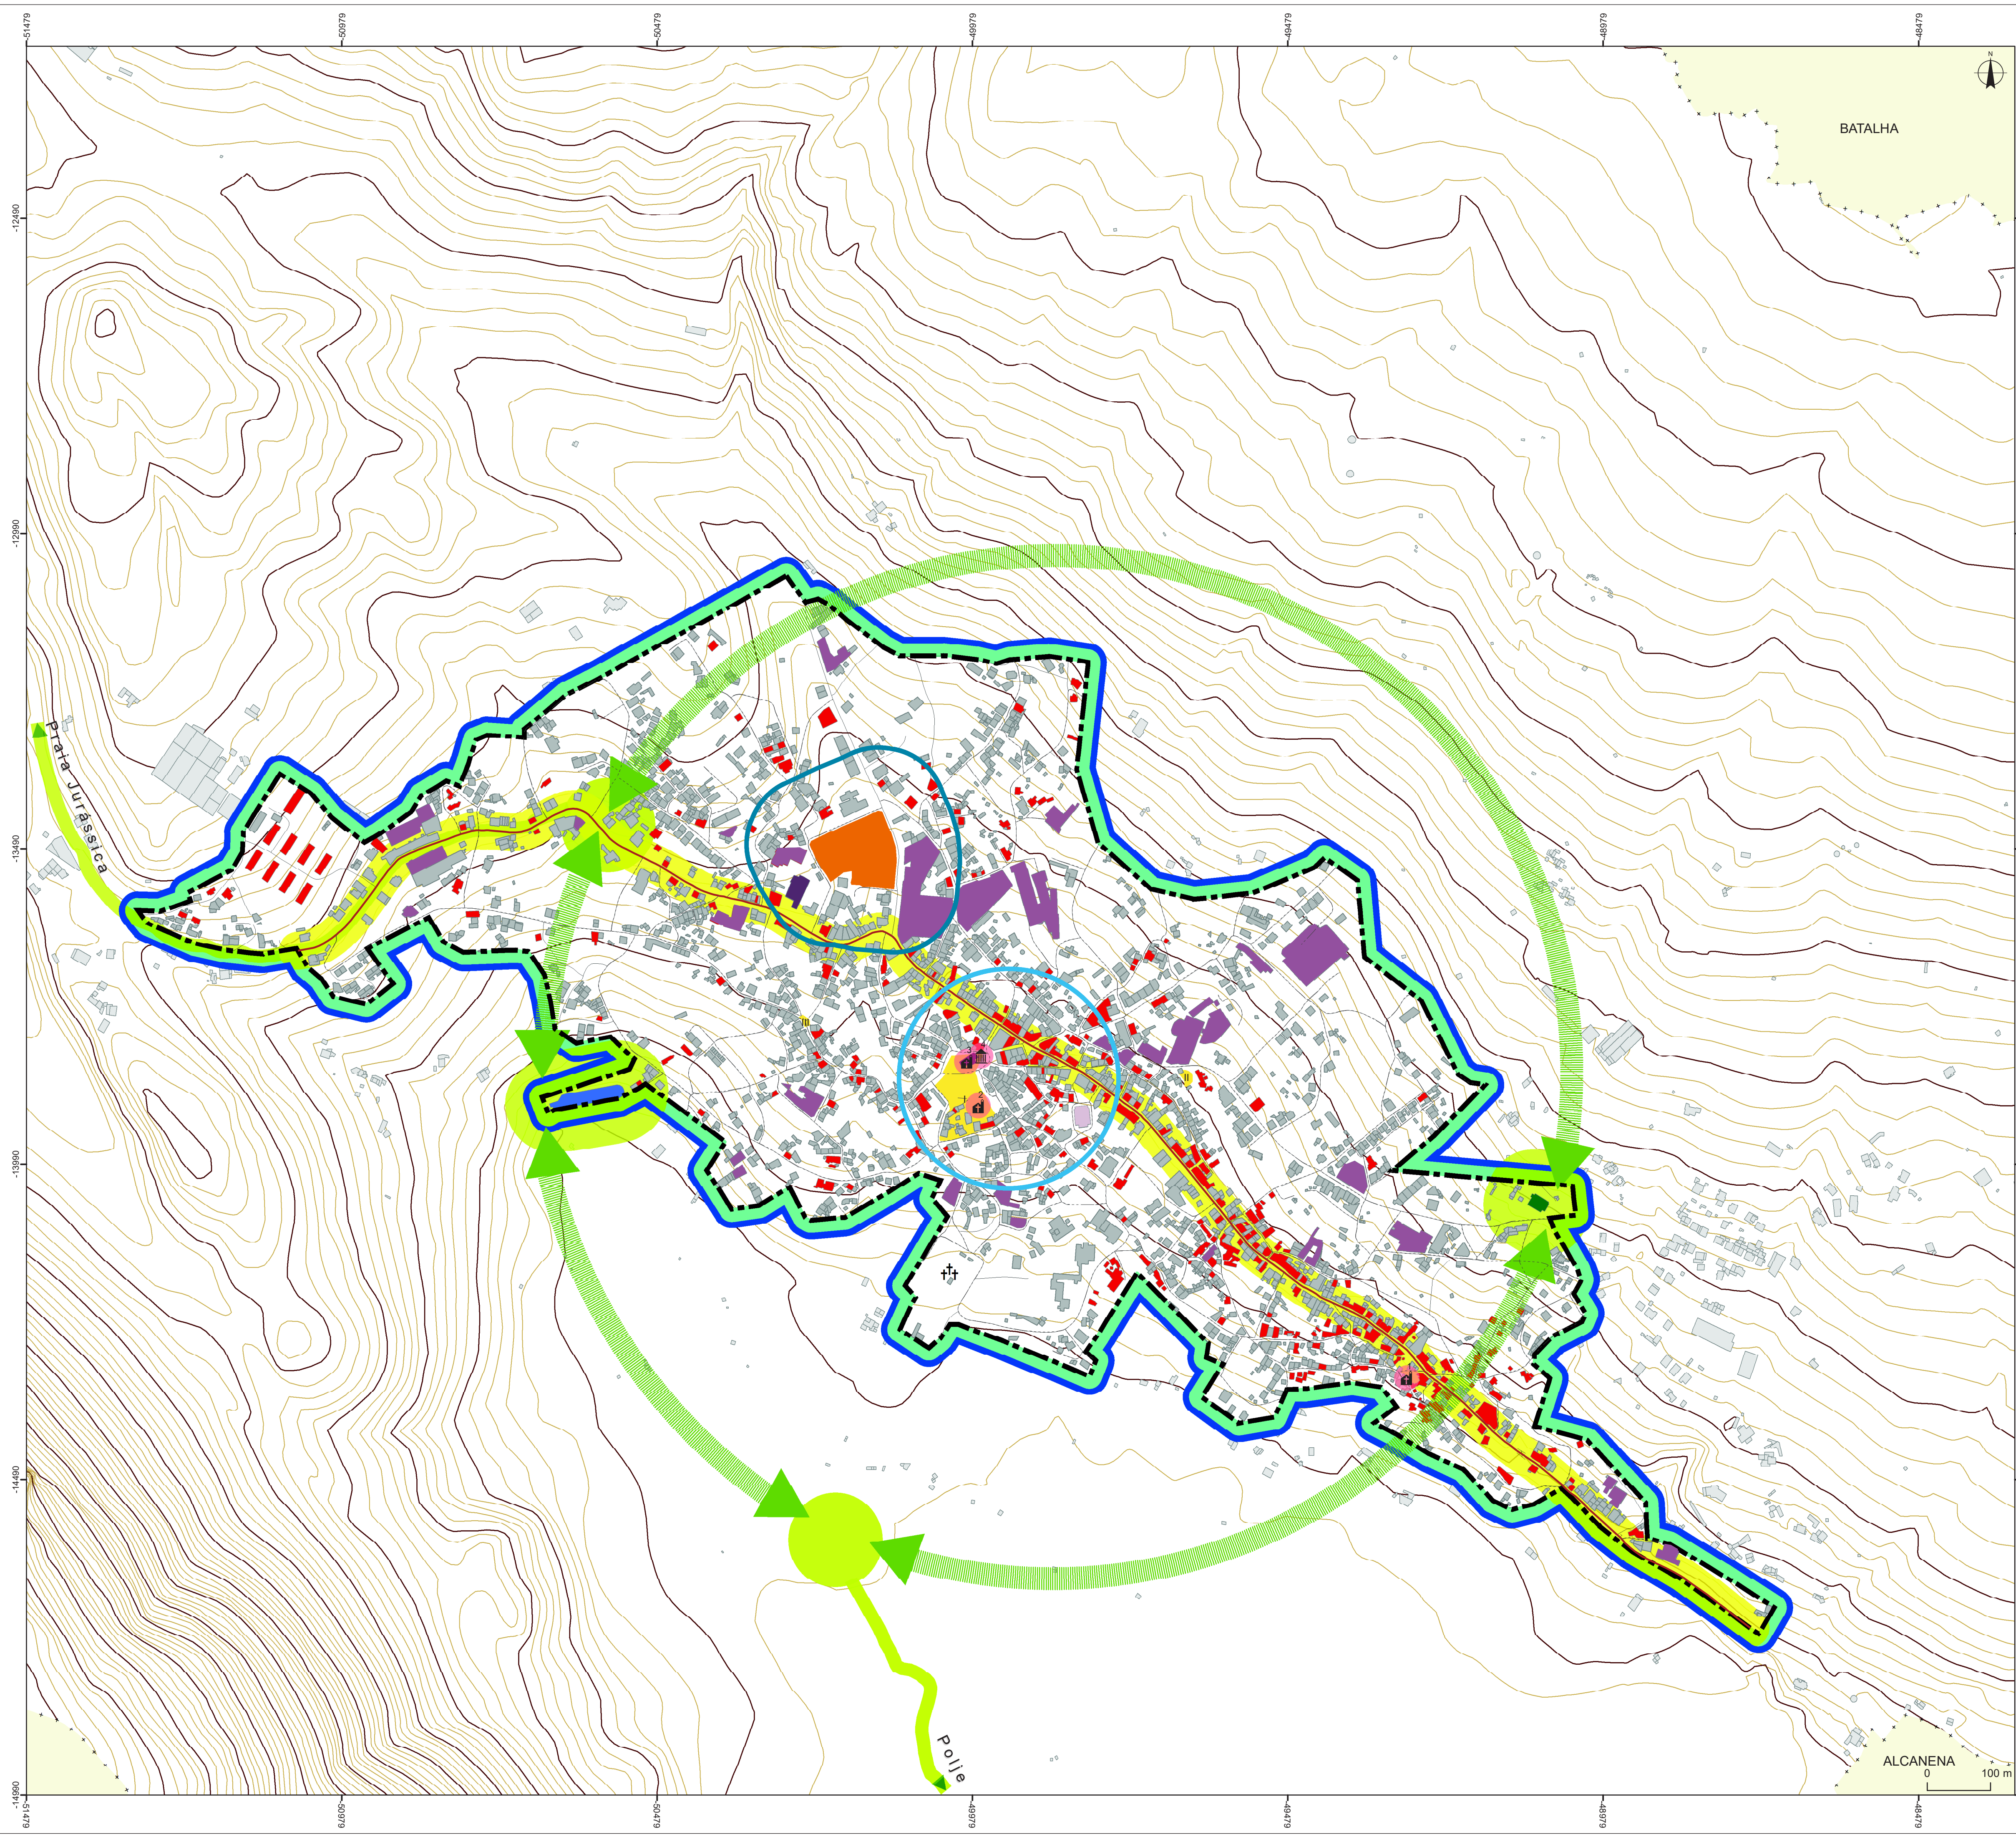

- A - Reabilitação do Edificado**
- Edifícios a intervir
 - Caraterização / Classificação de Elementos com Valor Patrimonial
 - 1) Capela de Nossa Senhora da Boa Morte
 - 2) Igreja de Nossa Senhora do Amparo
 - 3) Igreja de Nossa Senhora do Amparo (antiga)
 - 4) Coreto

B - Promoção do Turismo e da Atividade Cultural

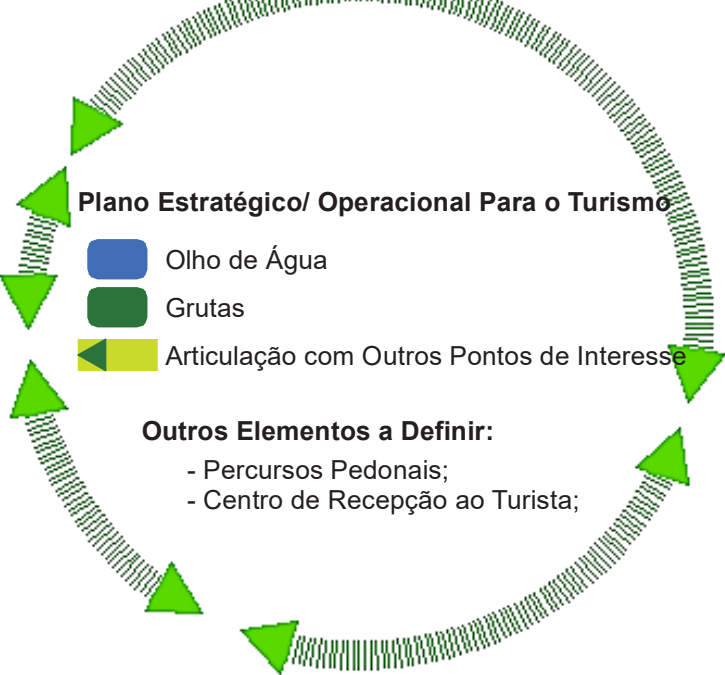

C - Qualificação do Espaço Público e do Ambiente Urbano

- Ordenamento e circulação em torno da EN243
- Requalificação de Espaços Públicos
- I) Largo da Igreja
- II) Bairro do Jogo
- III) Largo da Paz
- Projeto do Campo da Fiandeira
- Melhoria da Eficiência Energética em Edifícios Públicos

D - Melhoria da Mobilidade

- Plano de Mobilidade e Circulação

E - Refuncionalização / Reabilitação / Dinamização

- Casa da Cultura
- Antiga Igreja Matriz
- Fábricas
- Mercado

F - Planear Ordenar Programar

- Unidade Territorial de Intervenção (UTI) da Fiandeira
- Unidade Territorial de Intervenção (UTI) da Igreja Matriz

Cartografia Base

- Limite da ARU
- Limite da ARU
- Concelhos Limitrofes

Rede Viária

- EN 243
- Ruas, Estradas e Caminhos Municipais

Referências Topográficas

- Curva de Nível Mestra
- Curva de Nível Secundária

Cartografia de Referência para elaboração da Cartografia Base
Entidade Proprietária: IGAE
Entidade Produtora: IGAE
Data de Edição: 2004-01-01
Série Cartográfica Oficial: Série M888 1/25000
Sistema de Referência: Datum 73
Elipsóide: Internacional de Hayford
Projeção: Transversa Mercator
Exactidão Posicional Planimétrica: 3,11m
Exactidão Temática: Representatividade Superior a 95%
Precisão Posicional Nominal: 5,43m

EMPRESA		CLIENTE			
 RR-Planning, Lda. Av. Gomes Freire, n.º 18 2760 - 066 Caxias PORTUGAL T +351 218 258 892 E geral@rrplanning.pt		CÂMARA MUNICIPAL DE PORTO DE MÓS			
		TÍTULO DO PROJETO			
		PROGRAMA ESTRATÉGICO DE REABILITAÇÃO URBANA DE MIRA DE AIRE			
		TÍTULO DA PLANTA			
		Planta Síntese de Propostas			
NOME		DATA			
PROJ.					
CLÁUDIA CARDOSO		05-02-2020			
		FASE	2	PLANTA N.º	P02
DES.		22-10-2020		ESCALA	1:5000
CLÁUDIA CARDOSO					
VERIF.		22-10-2020		SISTEMA DE REFERÊNCIA	
ROMANA ROCHA				EPSG: 3763 (PT-TM06/ETRS89)	
APROV.		22-10-2020		FORMATO	A1 - 841 x 594
ROMANA ROCHA				FICHEIRO	POSI_ARU_PCRU_Planos_P_Sintese_Propostas_a_mira
				FOLHA	1